

ERIC MIRANDA PRENTT

a 36 # 58 - 82 Barranquilla

PROYECTO :

CONTIENE:

PLANTA

LOCALIZACION:

TUBARA ATLANTICO


A BAJO LA HABANA

ROPIETARIO:

BIA FERNAND ORTEGA

en Ro PROPIETARIO

O: Bo. DISEÑADOR:

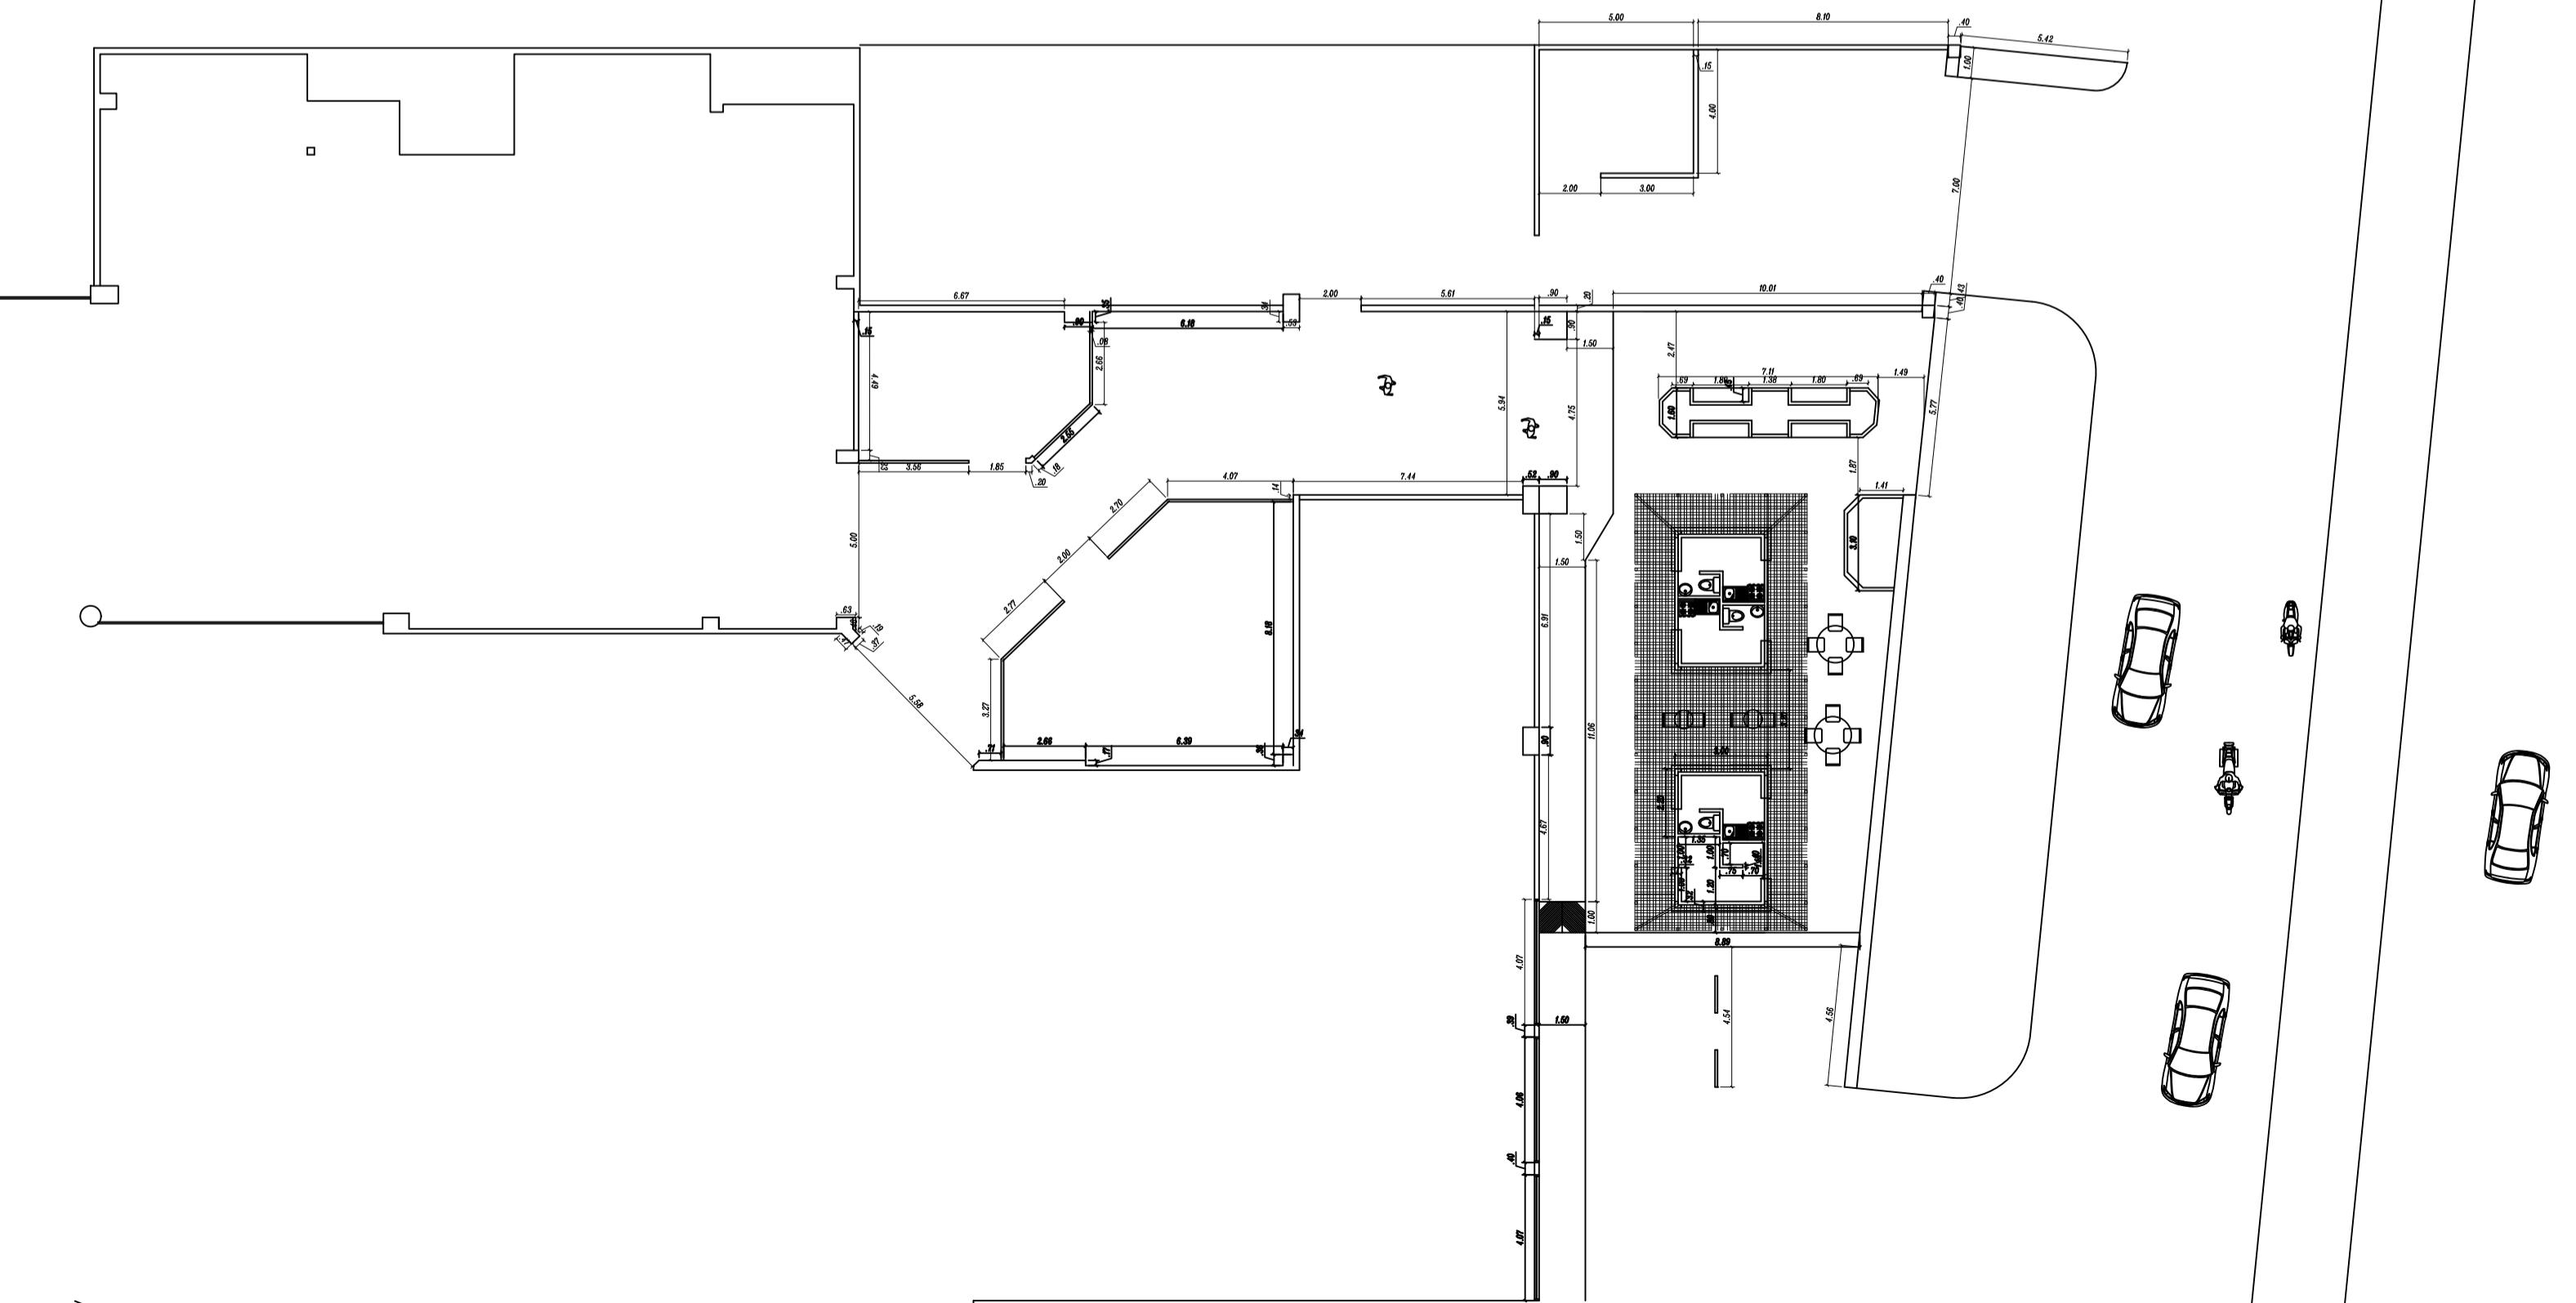

RESERVACIONES:

SC. 1:200

- 1 -

1

LANDO No.