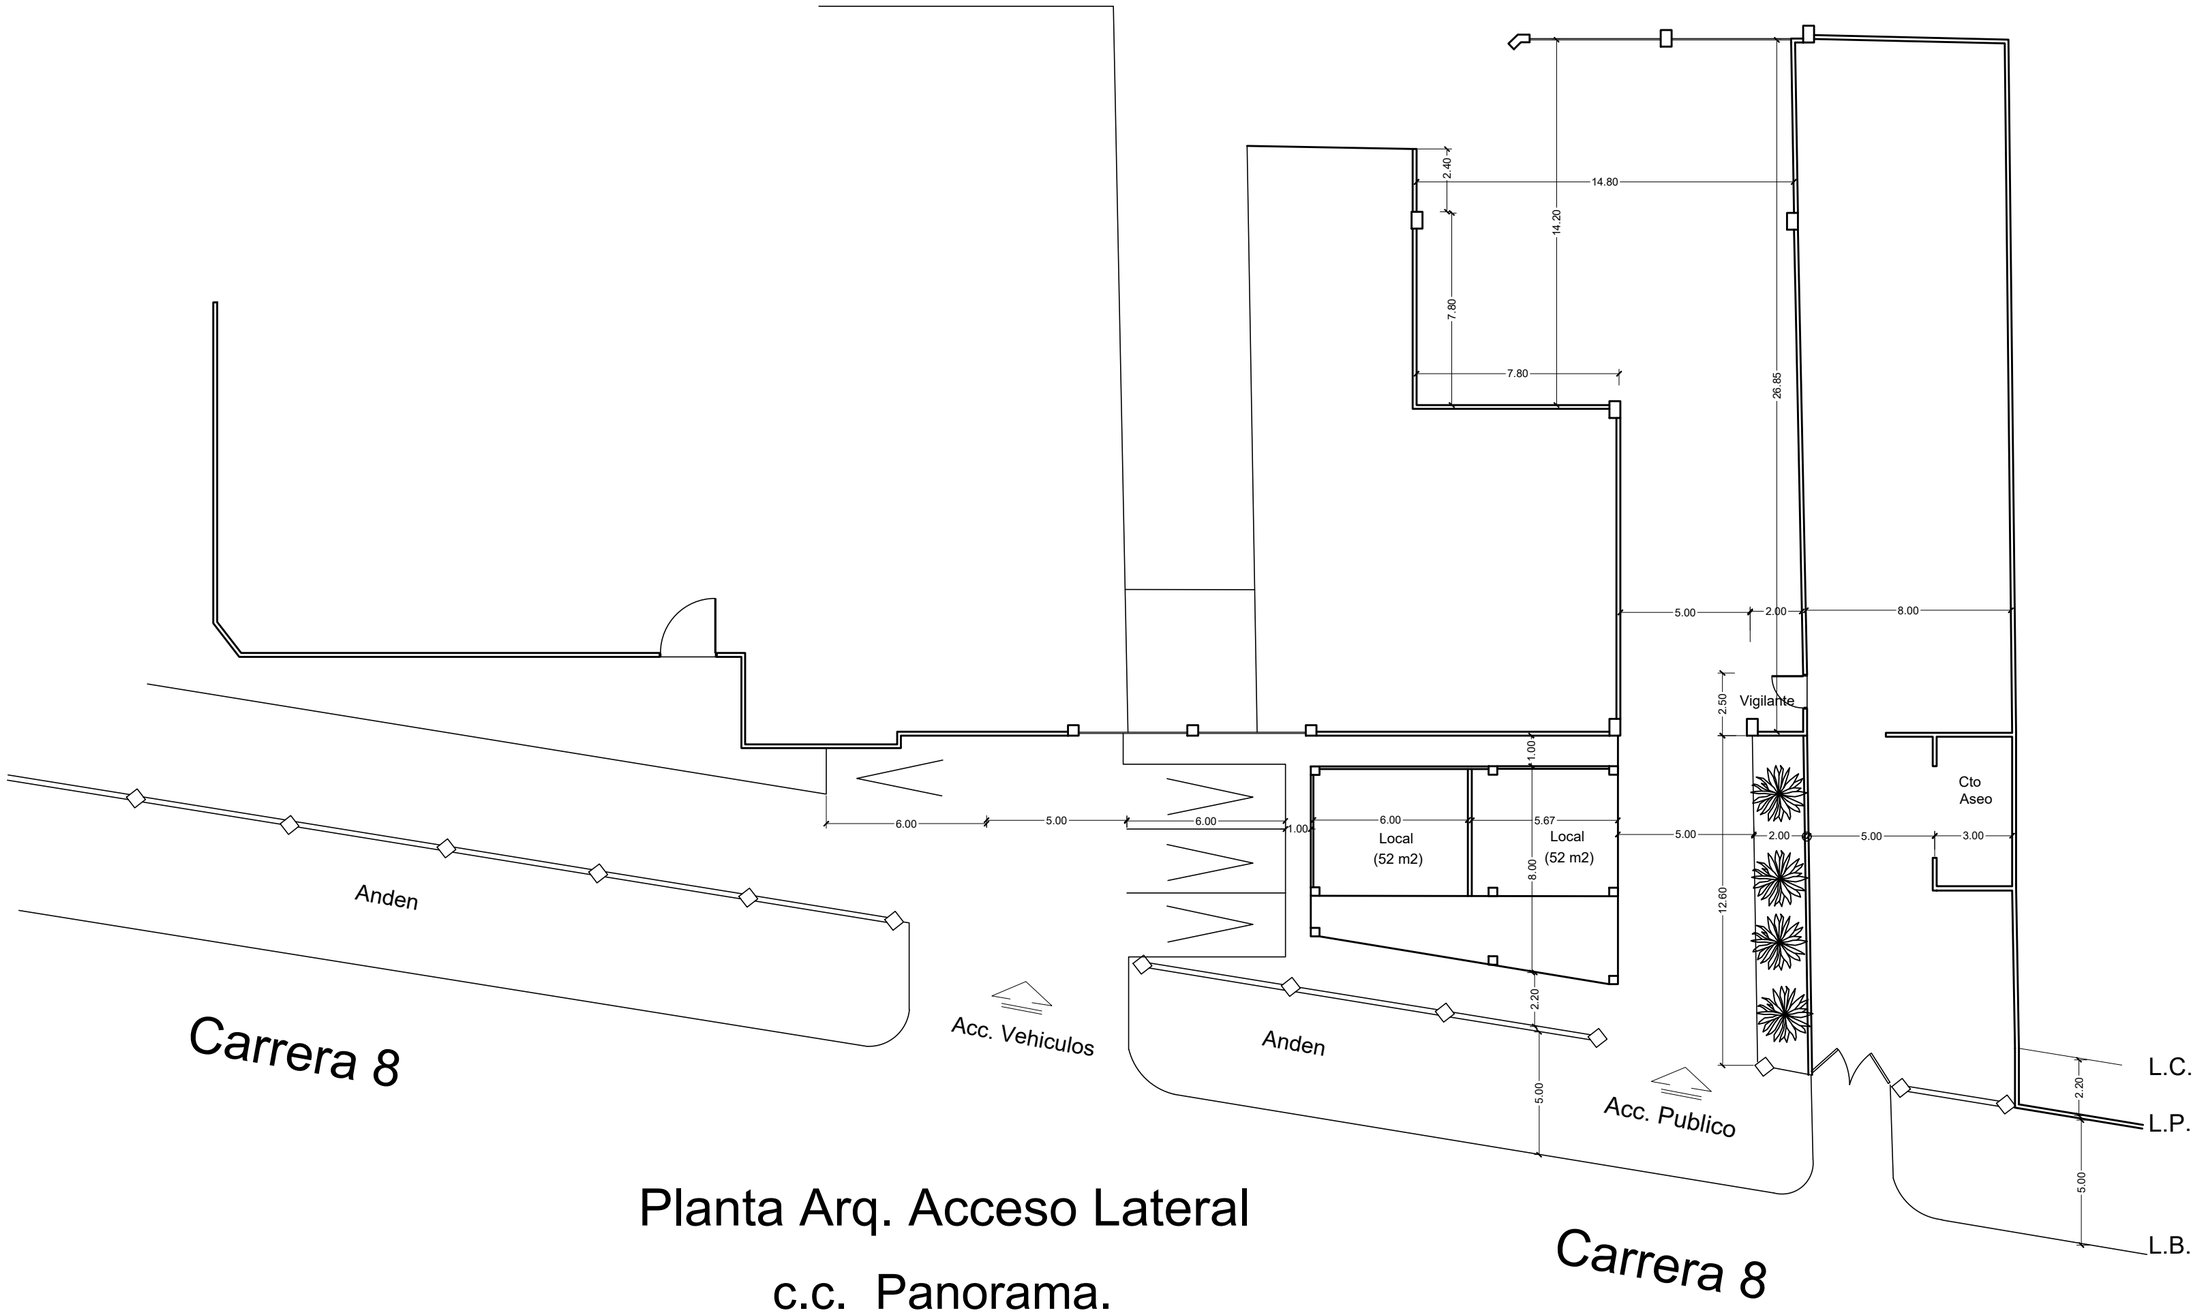

Planta Arq. Acceso Lateral

c.c. Panorama.

Esc. 1:200