


PLANTA ARQUITECTONICA
PROYUESTA ESC: 1:100



| CUADRO DE AREAS | |
|----------------------|-----------------------|
| ESPACIO | AREA |
| PLAZOLETA | 211 m ² |
| LOCAL 1 | 21.8 m ² |
| LOCAL 2 | 21.8 m ² |
| LOCAL 3 | 21.8 m ² |
| CUBIERTA | 100 m ² |
| DEPOSITO Y MANIOBRAS | 105.35 m ² |
| JARDINERA | 15.32 m ² |

FACHADA ARQUITECTONICA
PROYUESTA ESC: 1:100

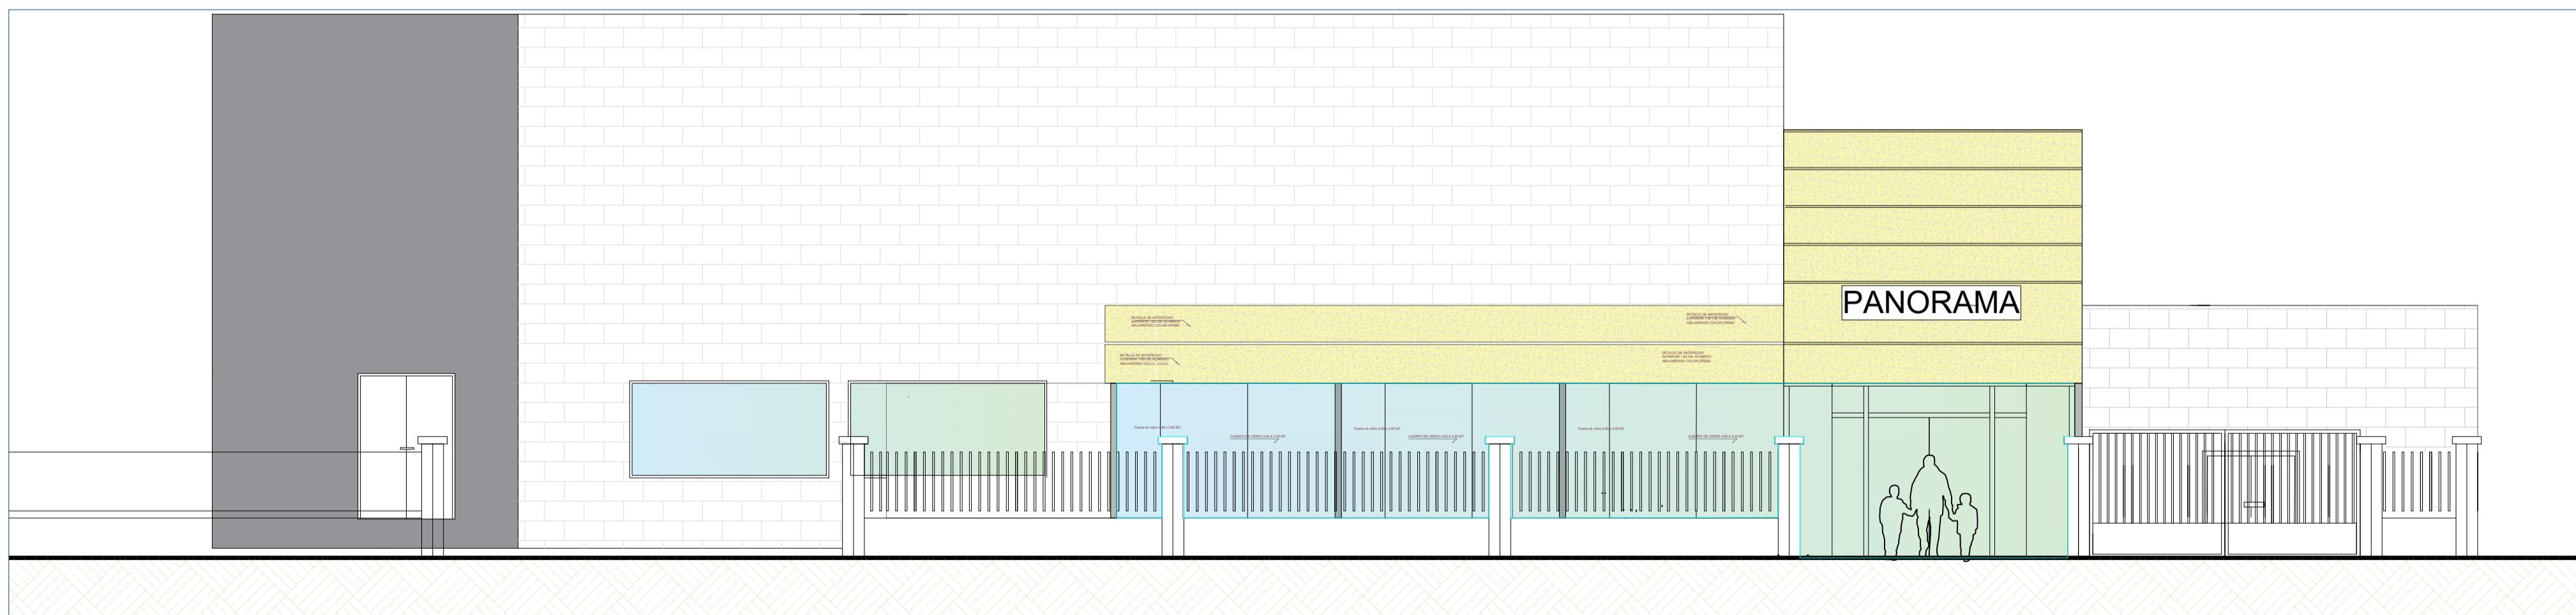

PROYECTO:
PROYECTO NUEVO ACCESO CC
PANORAMA

CONTIENE:
PLANO DE PROYUESTA 2
FACHADA DE PROYUESTA 2

REVISIONES

REVISOR: ING: John Cabrera DIBUJO ARQ: Juan Giron
DISEÑO ARQUICAB SAS
ESCALA: 1:100 FECHA: NOV 2020